


**PERFIL DO ARRUAMENTO 1**


1/500

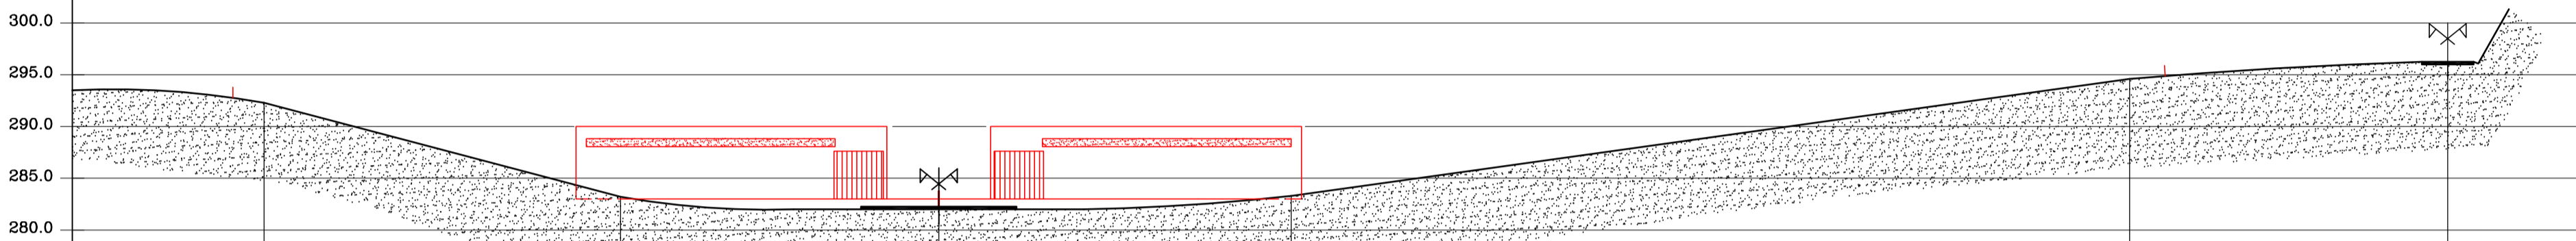

COTA DO TERRENO		292.30		283.30		282.00		281.29		284.00		296.15
DISTÂNCIA ENTRE PERFIS		5	34.40	4	30.70	3	34.00	2	80.90	1	30.70	
DISTÂNCIA À ORIGEM		18.50		53.00		83.70		117.70		198.60		229.30

**PERFIL DO ARRUAMENTO 2**

1/500

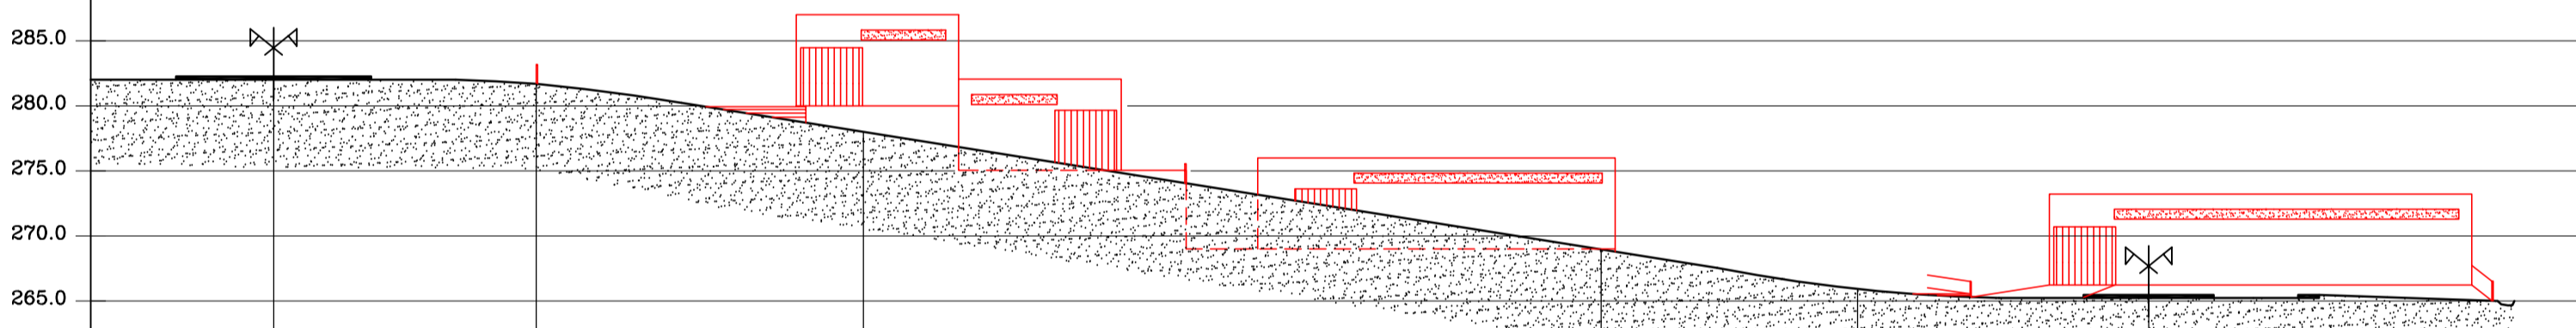

COTA DO TERRENO		282.00		281.08		277.83		268.72		266.70		265.00
DISTÂNCIA ENTRE PERFIS		3	20.20	6	28.00	7	56.78	8	19.73	9	22.30	10
DISTÂNCIA À ORIGEM		20.20		48.20		104.98		124.77		147.07		

**LEGENDA**

- Volumetria, implantação e área de construção máximas



**MUNICÍPIO DE MESÃO FRIO**  
 EXPANSÃO DA ZONA INDUSTRIAL - EMPRESARIAL  
 DA CAMINHEIRA/CABRIAL  
 Rua do Cabrial - Mesão Frio

**PERFIS LONGITUDINAIS**

Aditamento1

Projectou:	Paulo Sérgio Aguiar
Desenhou:	Paulo Sérgio Aguiar
Escala:	1/500
Data:	abril/2023

**1.5**